Rellena los siguientes campos e inserta las imágenes que creas convenientes en las partes de planos y fotografías. También puedes hacer tu propio dossier si mantienes unas características parecidas.

Empresa:

Miguel Ángel Díaz González, Jesús Leache Resano, Fernando Tabuenca Leache, Eduardo Ca

Proyecto:

Antigua Estación de Autobuses de Logroño, Centro intergeneracional

Ubicación y año:

Logroño, La Rioja, 2025-2026

Categoría en la que participas:

Arquitectura ✔ Jansen ✔ Emergentes

Texto explicativo del proyecto (1000 caracteres)

La intervención sobre la Antigua Estación de Autobuses de Logroño recupera la playa de dársenas de 1958 como una plaza-jardín interior y refugio climático en el ensanche. La propuesta plantea una matriz abierta y evolutiva a la que se irán integrando los locales anexos de forma gradual, alineada con la futura peatonalización de la Calle Belchite. En el hall principal y la exedra, el proyecto cualifica el límite entre el espacio verde y el interior polivalente mediante un delicado diálogo entre la pesadez de la estructura de hormigón y la esbeltez de las carpinterías de acero. En esta búsqueda de rigor patrimonial, la prescripción del sistema Jansen Janisol Arte 2.0 resulta determinante: sus perfiles de rotura de puente térmico de sección ultraestrecha permiten preservar la calidad estética y la delicada escala de las carpinterías de hierro originales de 1958, elevando simultáneamente el conjunto a las exigencias térmicas y de estanqueidad actuales.

Planos tipo:

El formato de las imágenes debe de ser en .jpg, .tiff, .png

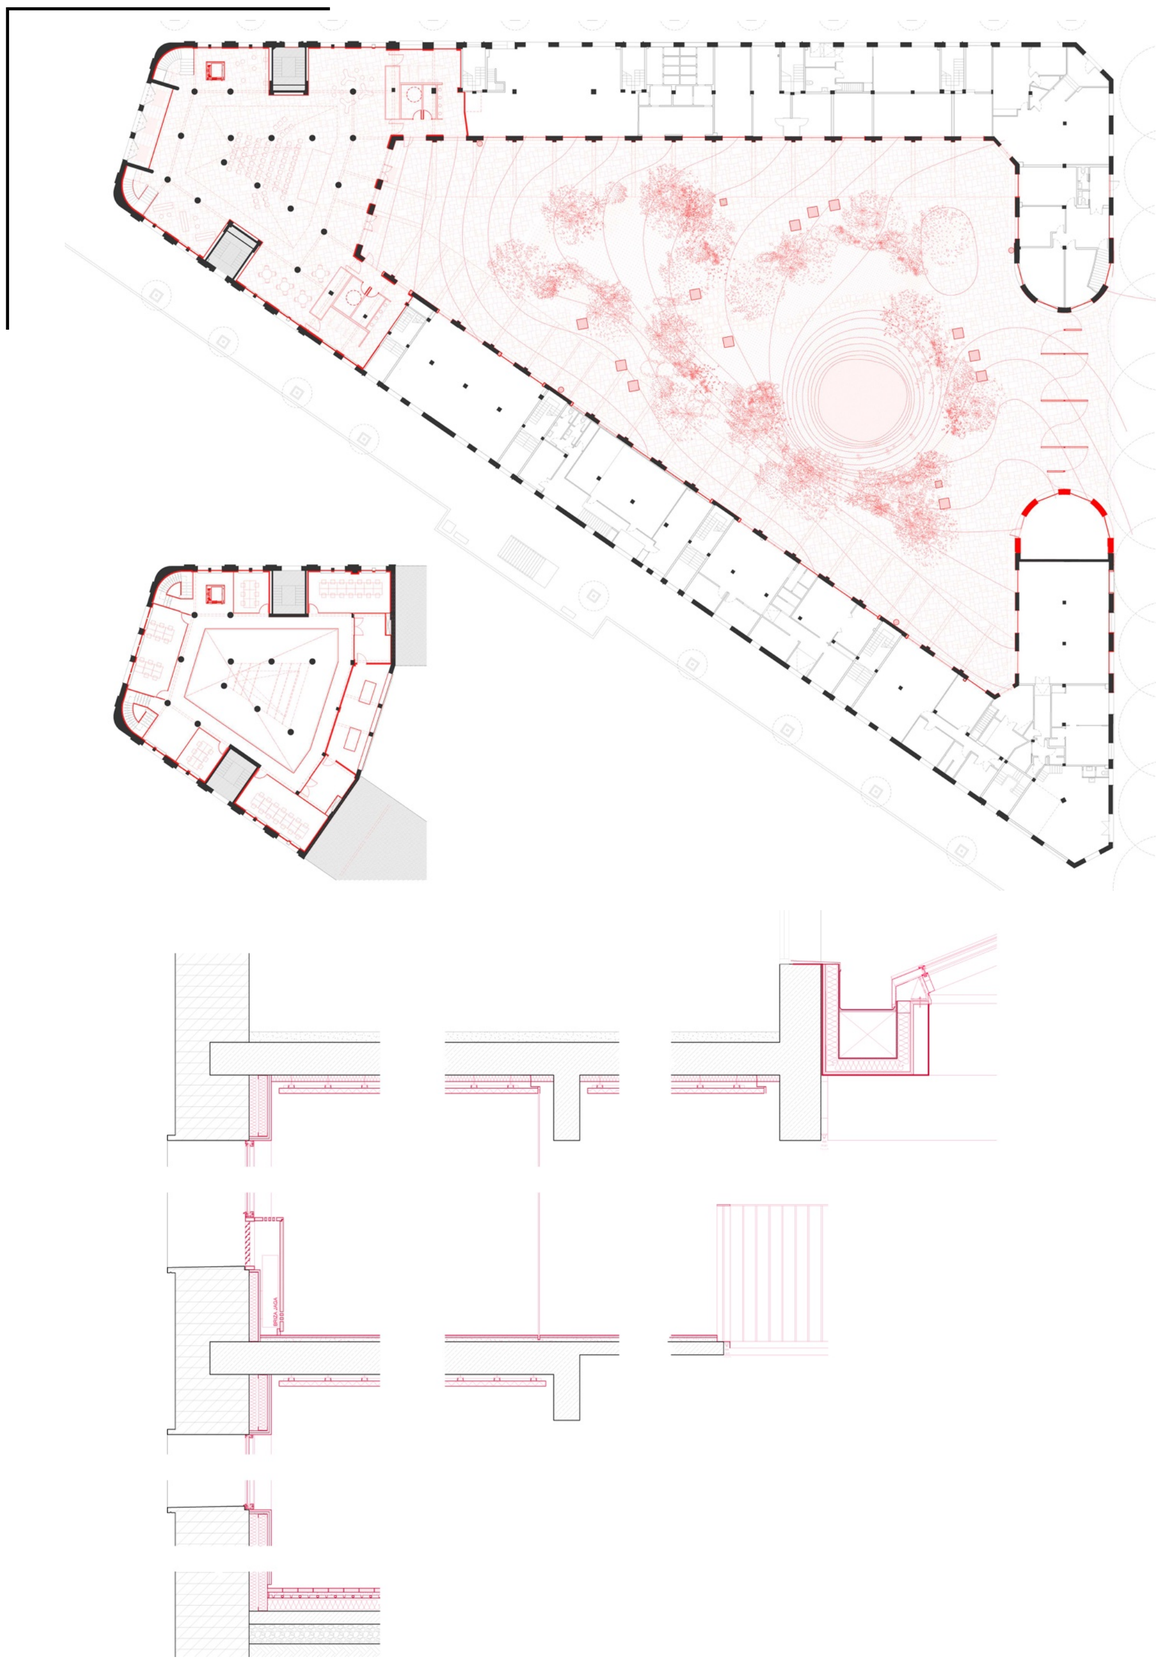

Fotografías
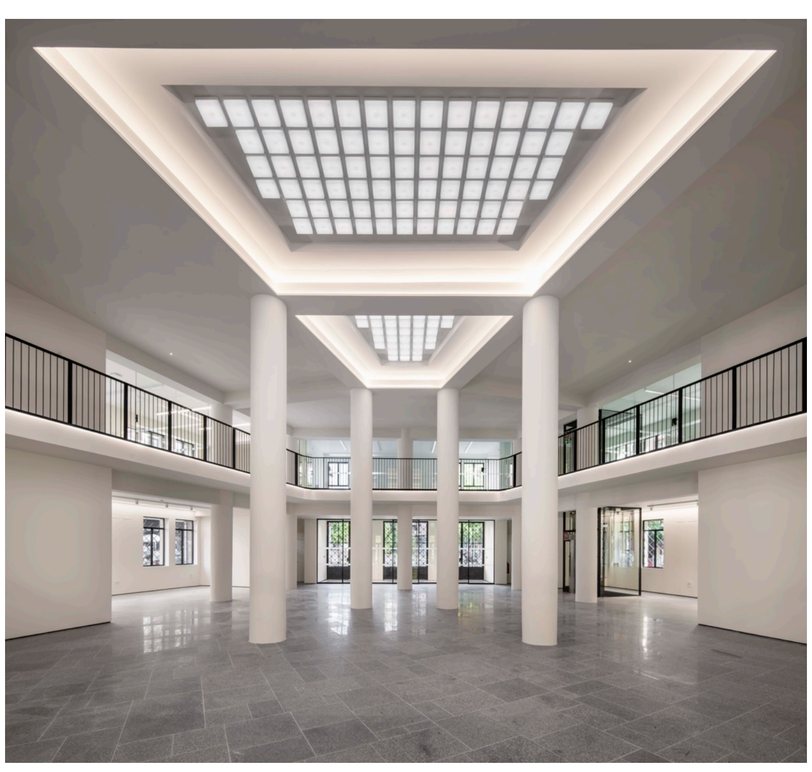
El formato de las imágenes debe de ser en .jpg, .tiff, .png